



multidesk

STANDS • DISPLAY

FOIRES • EXPOS • SALONS

Variante : 2

FREEVENT Sàrl




SWISS GOLF
expo

SWISS GOLF EXPO 2026

à Conthey

du 20 au 22 février 2026

Stand de 3x3 m (9 m ²)	:	72 stands
Stand de 3x5 m (15 m ²)	:	8 stands
Simulateur de 24x8 m (192 m ²)	:	1 stand

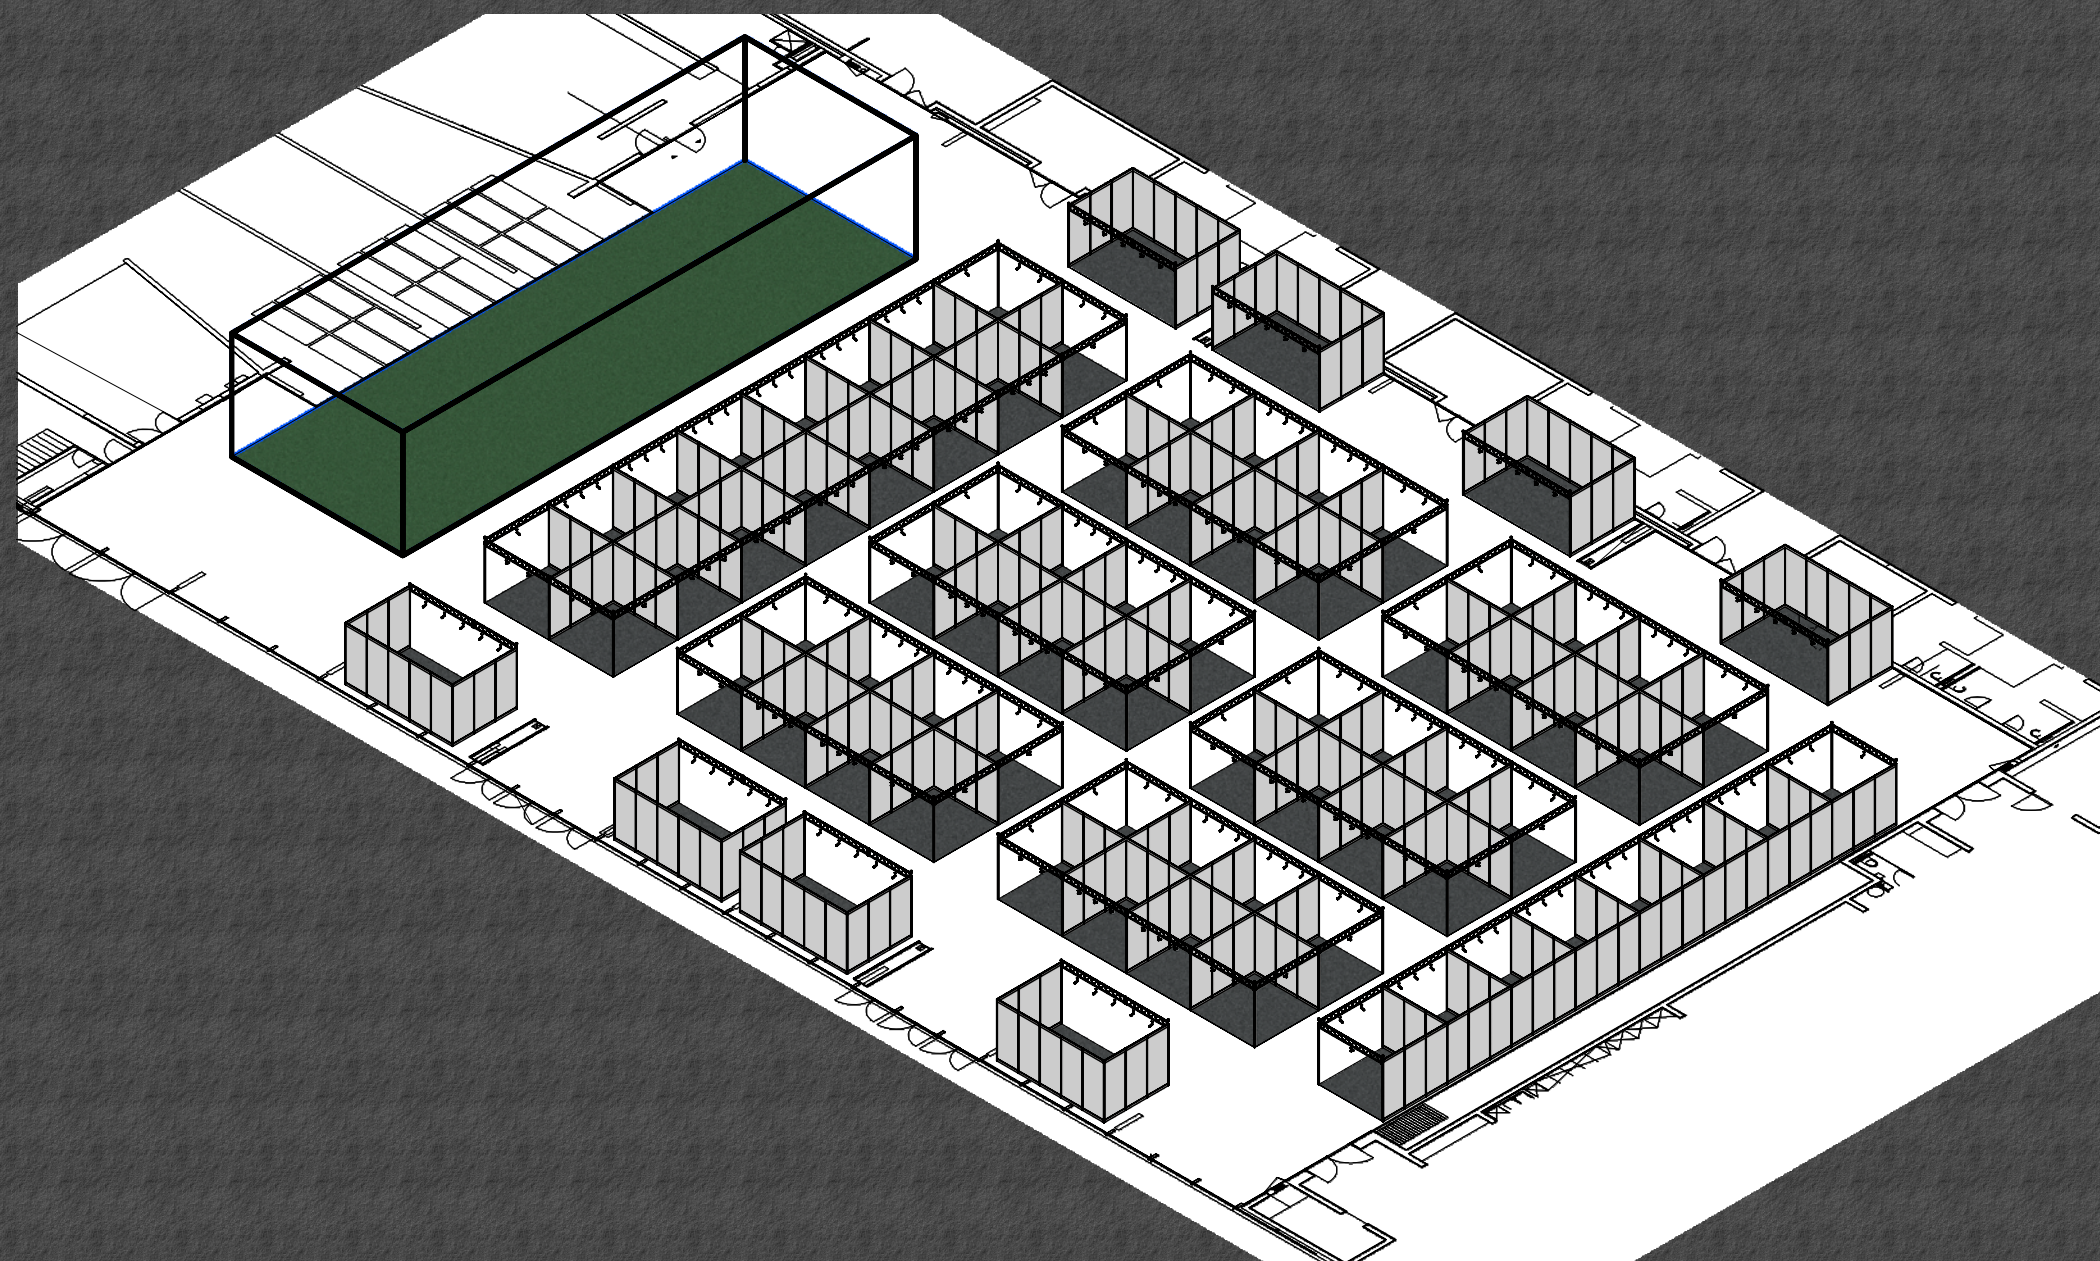

ZONE SIMULATEUR

8x36

1

PLAN GENERAL

Échelle: 1:150

ZONE SIMULATEUR

8x24

A1

5x3

—

A2

5x3

—

A3

5x3

—

A4

5x3

—

B1

3x3

—

B2

3x3

—

B3

3x3

—

B4

3x3

—

B5

3x3

—

B6

3x3

—

B7

3x3

—

B8

3x3

—

B9

3x3

—

B10

3x3

—

B11

3x3

—

B12

3x3

—

B13

3x3

—

B14

3x3

—

B15

3x3

—

B16

3x3

—

C1

3x3

—

C2

3x3

—

C3

3x3

—

C4

3x3

—

C5

3x3

—

C6

3x3

—

C7

3x3

—

C8

3x3

—

E1

3x3

—

E2

3x3

—

E3

3x3

—

E4

3x3

—

E5

3x3

—

E6

3x3

—

E7

3x3

—

E8

3x3

—

G1

3x3

—

G2

3x3

—

G3

3x3

—

G4

3x3

—

G5

3x3

—

G6

3x3

—

G7

3x3

—

G8

3x3

—

D1

3x3

—

D2

3x3

—

D3

3x3

—

D4

3x3

—

D5

3x3

—

D6

3x3

—

D7

3x3

—

D8

3x3

—

GF

3x3

—

F2

3x3

—

F3

3x3

—

F4

3x3

—

F5

3x3

—

F6

3x3

—

F7

3x3

—

F8

3x3

—

H1

3x3

—

H2

3x3

—

H3

3x3

—

H4

3x3

—

H5

3x3

—

H6

3x3

—

H7

3x3

—

H8

3x3

—

I1

3x3

—

I2

3x3

—

I3

3x3

—

I4

3x3

—

I5

3x3

—

I6

3x3

—

I7

3x3

—

I8

3x3

—

ACCES SALLE DE CONFERENCE

J1

5x3

—

J2

5x3

—

J3

5x3

—

J4

5x3

—



FOIRES • EXPOS • SALONS

multidesk

STANDS • DISPLAY

Variante : 9 m² avec 1 côté ouvert

FREEVENT Sàrl



SWISS GOLF
expo

SWISS GOLF EXPO 2026

à Conthey

du 20 au 22 février 2026

Stand type de 9 m² (3x3 m)


- Moquette anthracite
- Structures aluminium
- Parois blanches
- Entretoise électrique avec spots LED
- Raison sociale sur Forex blanc
- Prise 230V



1

PLAN GENERAL


Échelle: 1:25

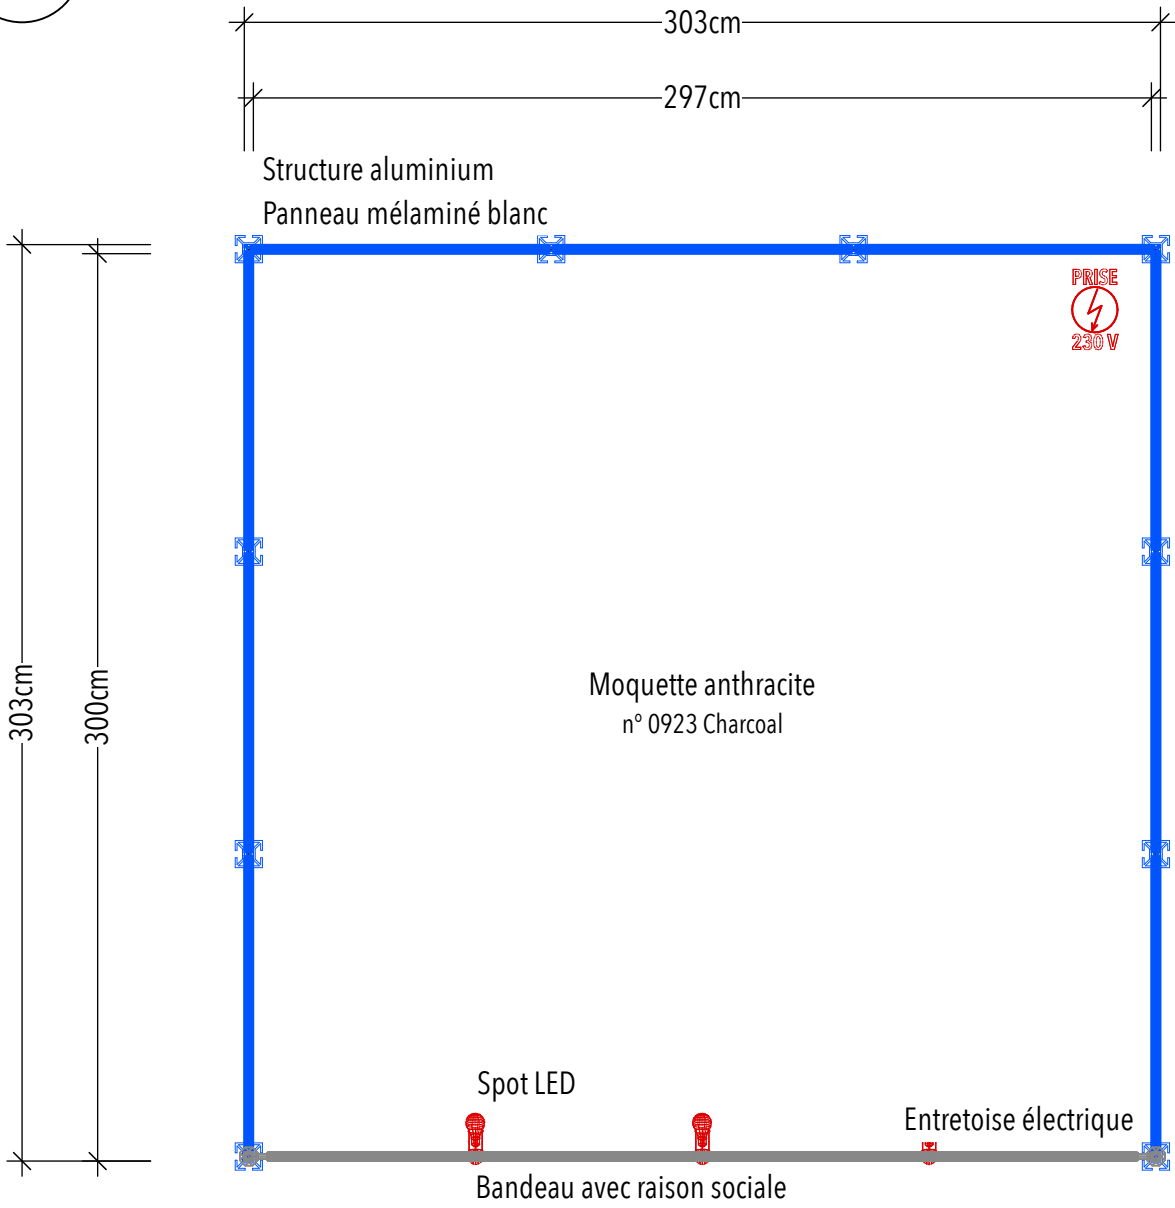

2

PLAN SANS PLAFOND


Échelle: 1:25

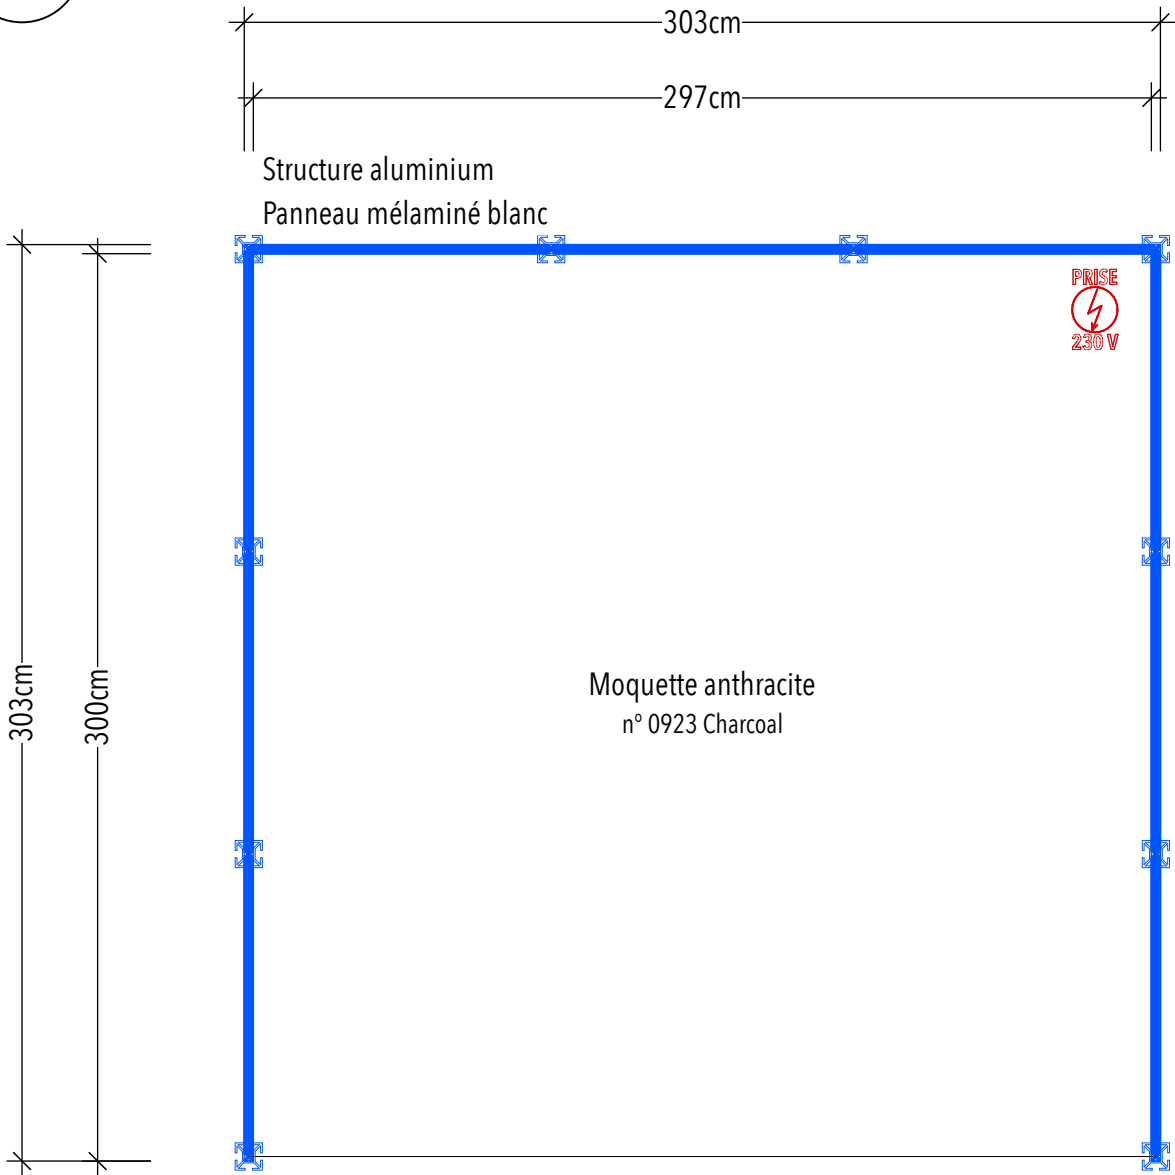

3

ELEVATION

Échelle: 1:25

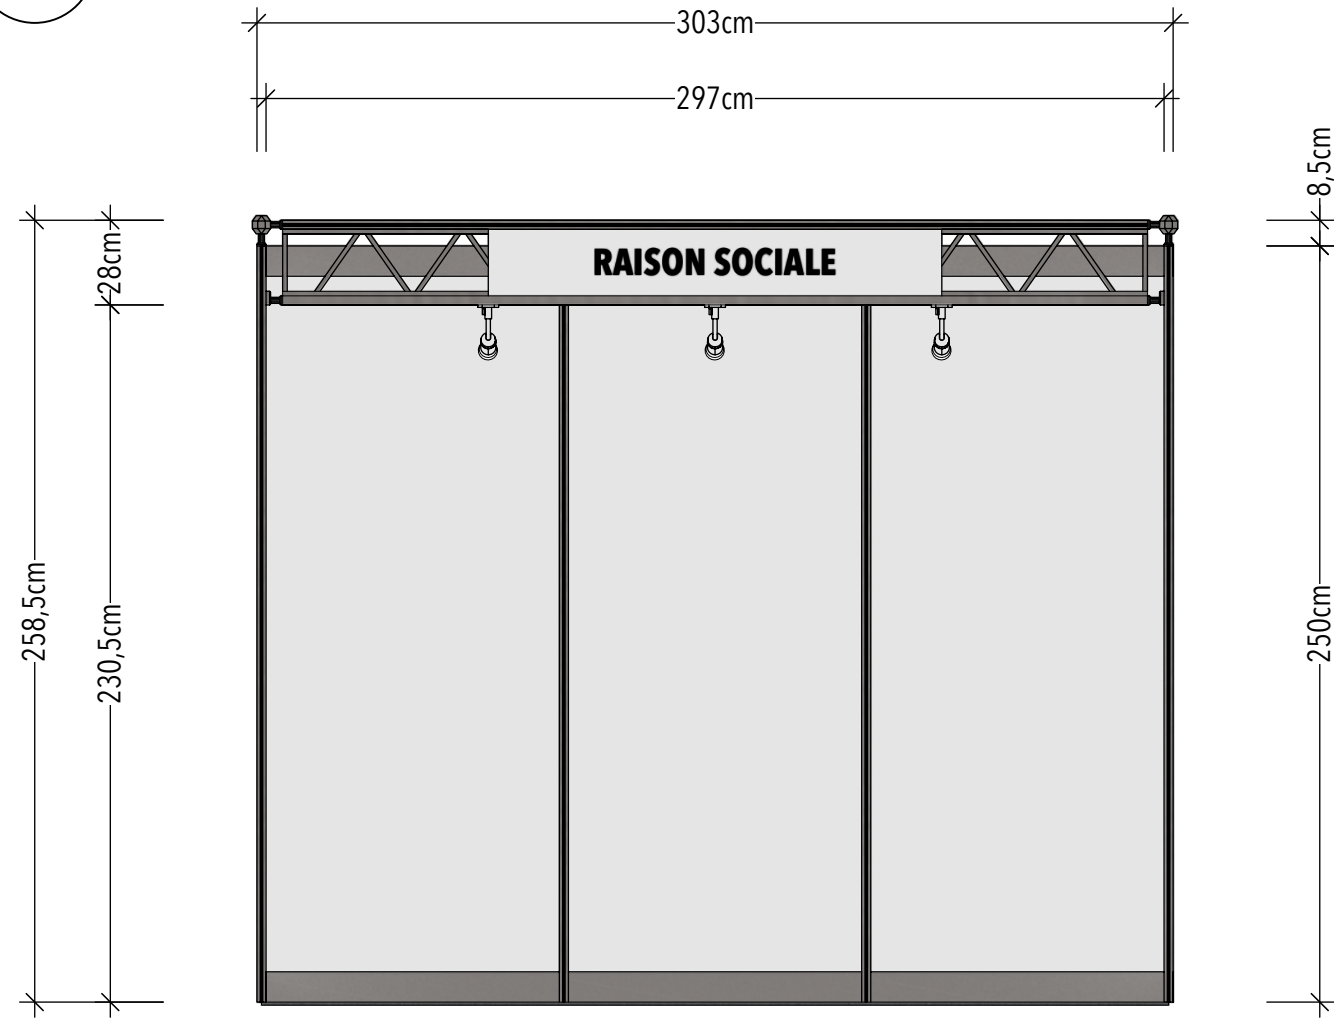

4

PERSPECTIVE 1

Échelle: 1:20





FOIRES • EXPOS • SALONS

multidesk

STANDS • DISPLAY

Variante : 9 m² avec 2 côtés ouverts

FREEVENT Sàrl



SWISS GOLF
expo

SWISS GOLF EXPO 2026

à Conthey

du 20 au 22 février 2026

Stand type de 9 m² (3x3 m)


- Moquette anthracite
- Structures aluminium
- Parois blanches
- Entretoise électrique avec spots LED
- Raison sociale sur Forex blanc
- Prise 230V



1

PLAN GENERAL


Échelle: 1:25

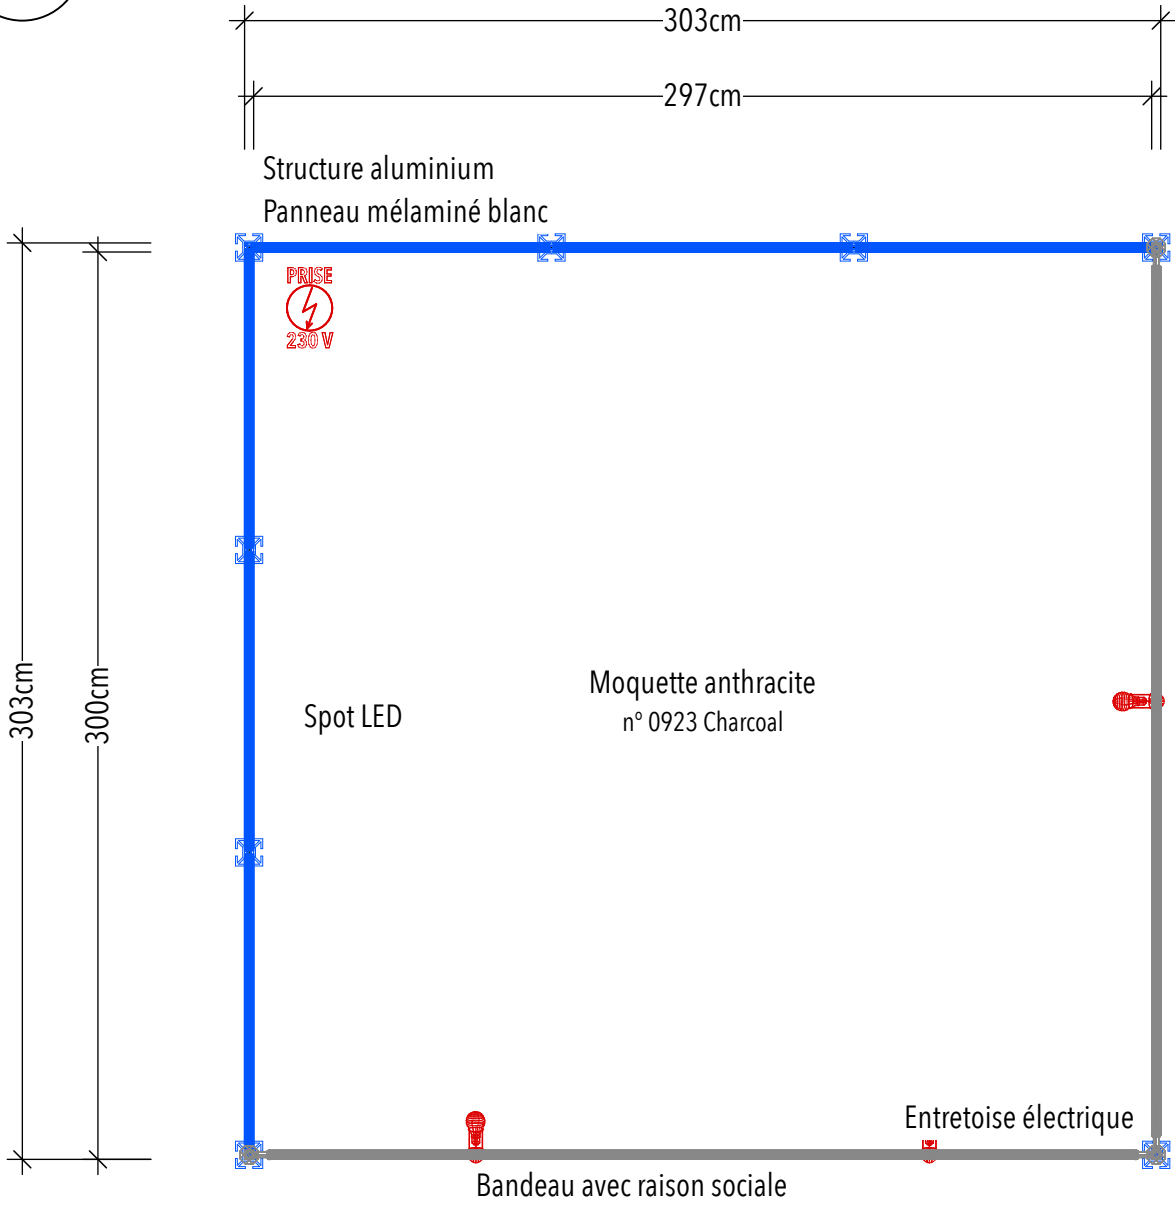

2

PLAN SANS PLAFOND

Échelle: 1:25

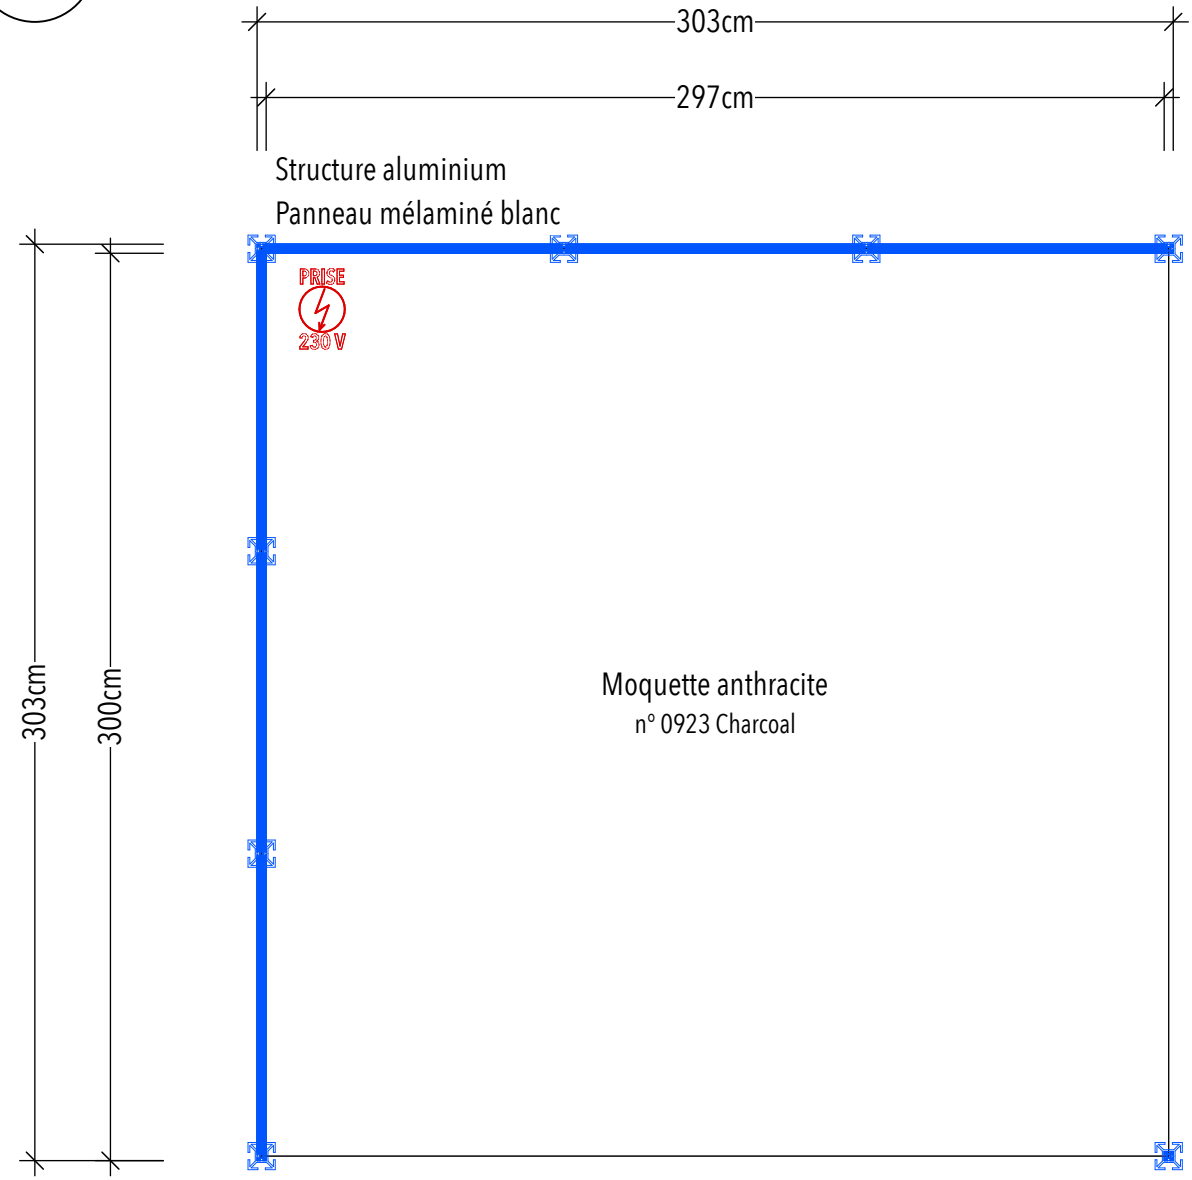



FOIRES • EXPOS • SALONS

STANDS • DISPLAY


DATE :	31.03.2025		
ECHELLE :	_ en A3		
CLIENT :	FREEVENT Sàrl	VARIANTE :	Stand 9 m², 2 côtés ouverts
EXPO :	SWISS GOLF EXPO 2026 à Conthey	DESSINATEUR :	FAT

Toute modification emandée lors du montage fera l'objet d'une facturation annexe.

3

ELEVATION


Échelle: 1:25

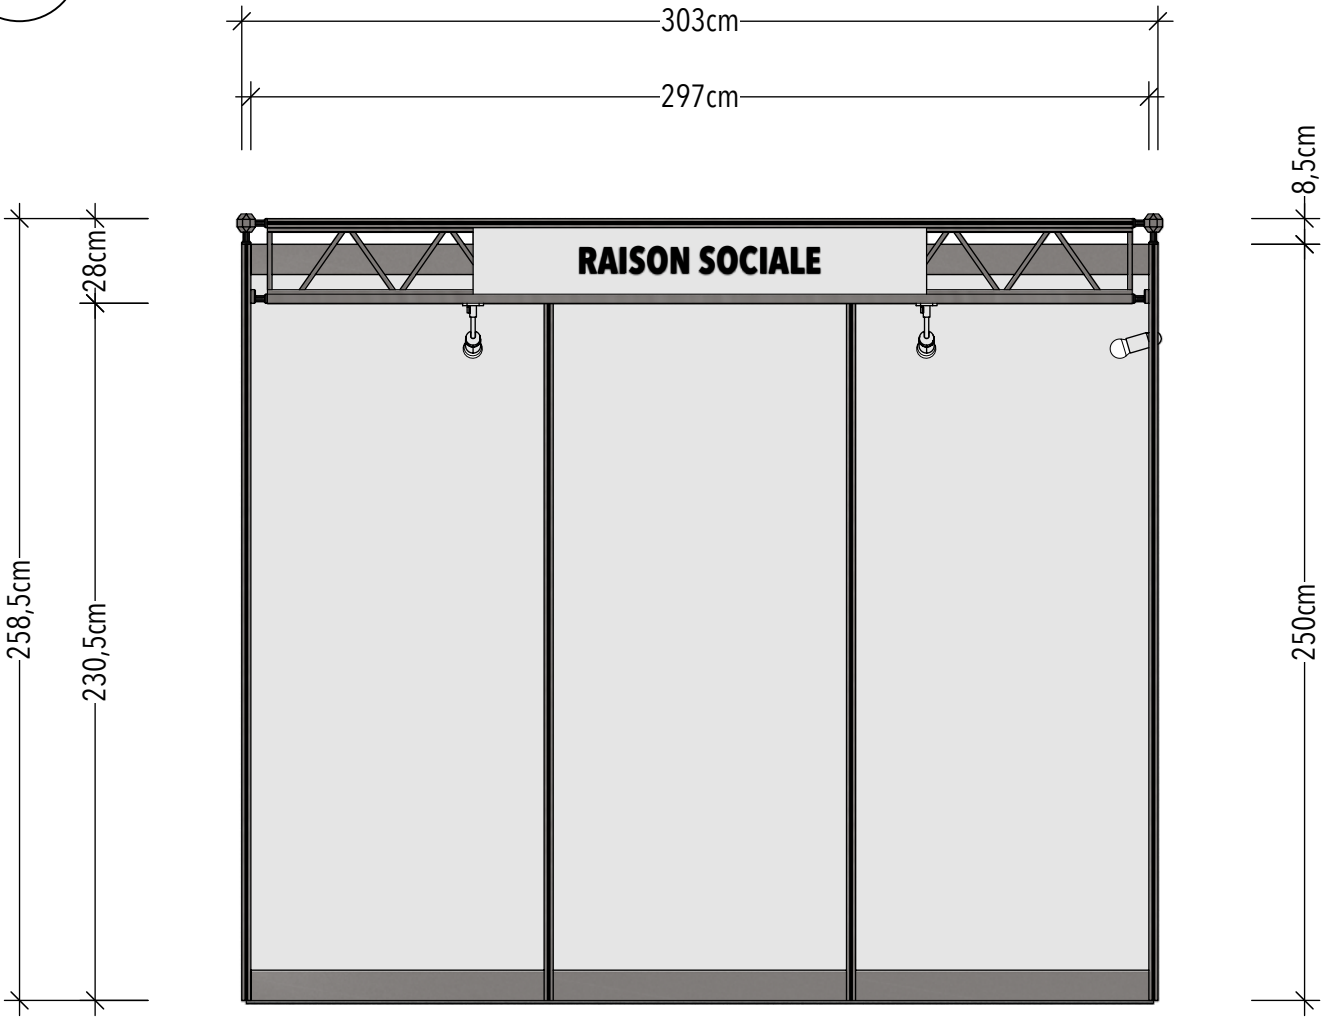

4

PERSPECTIVE 1

Échelle: 1:20

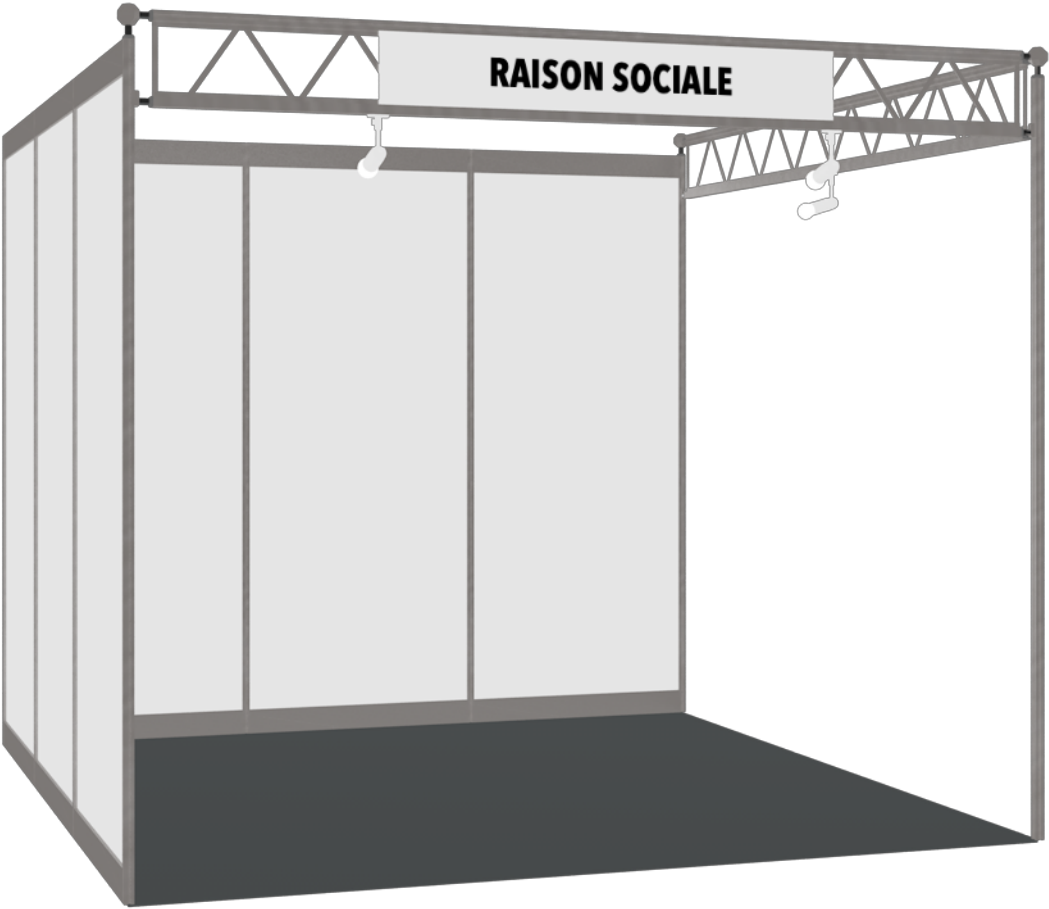



FOIRES • EXPOS • SALONS

multidesk

STANDS • DISPLAY

Variante : 15 m² avec 1 côté ouvert

FREEVENT Sàrl



SWISS GOLF
expo

SWISS GOLF EXPO 2026

à Conthey

du 20 au 22 février 2026

Stand type de 15 m2 (5x3 m)


- Moquette anthracite
- Structures aluminium
- Parois blanches
- Entretoise électrique avec spots LED
- Raison sociale sur Forex blanc
- Prise 230V



1

PLAN GENERAL


Échelle: 1:25

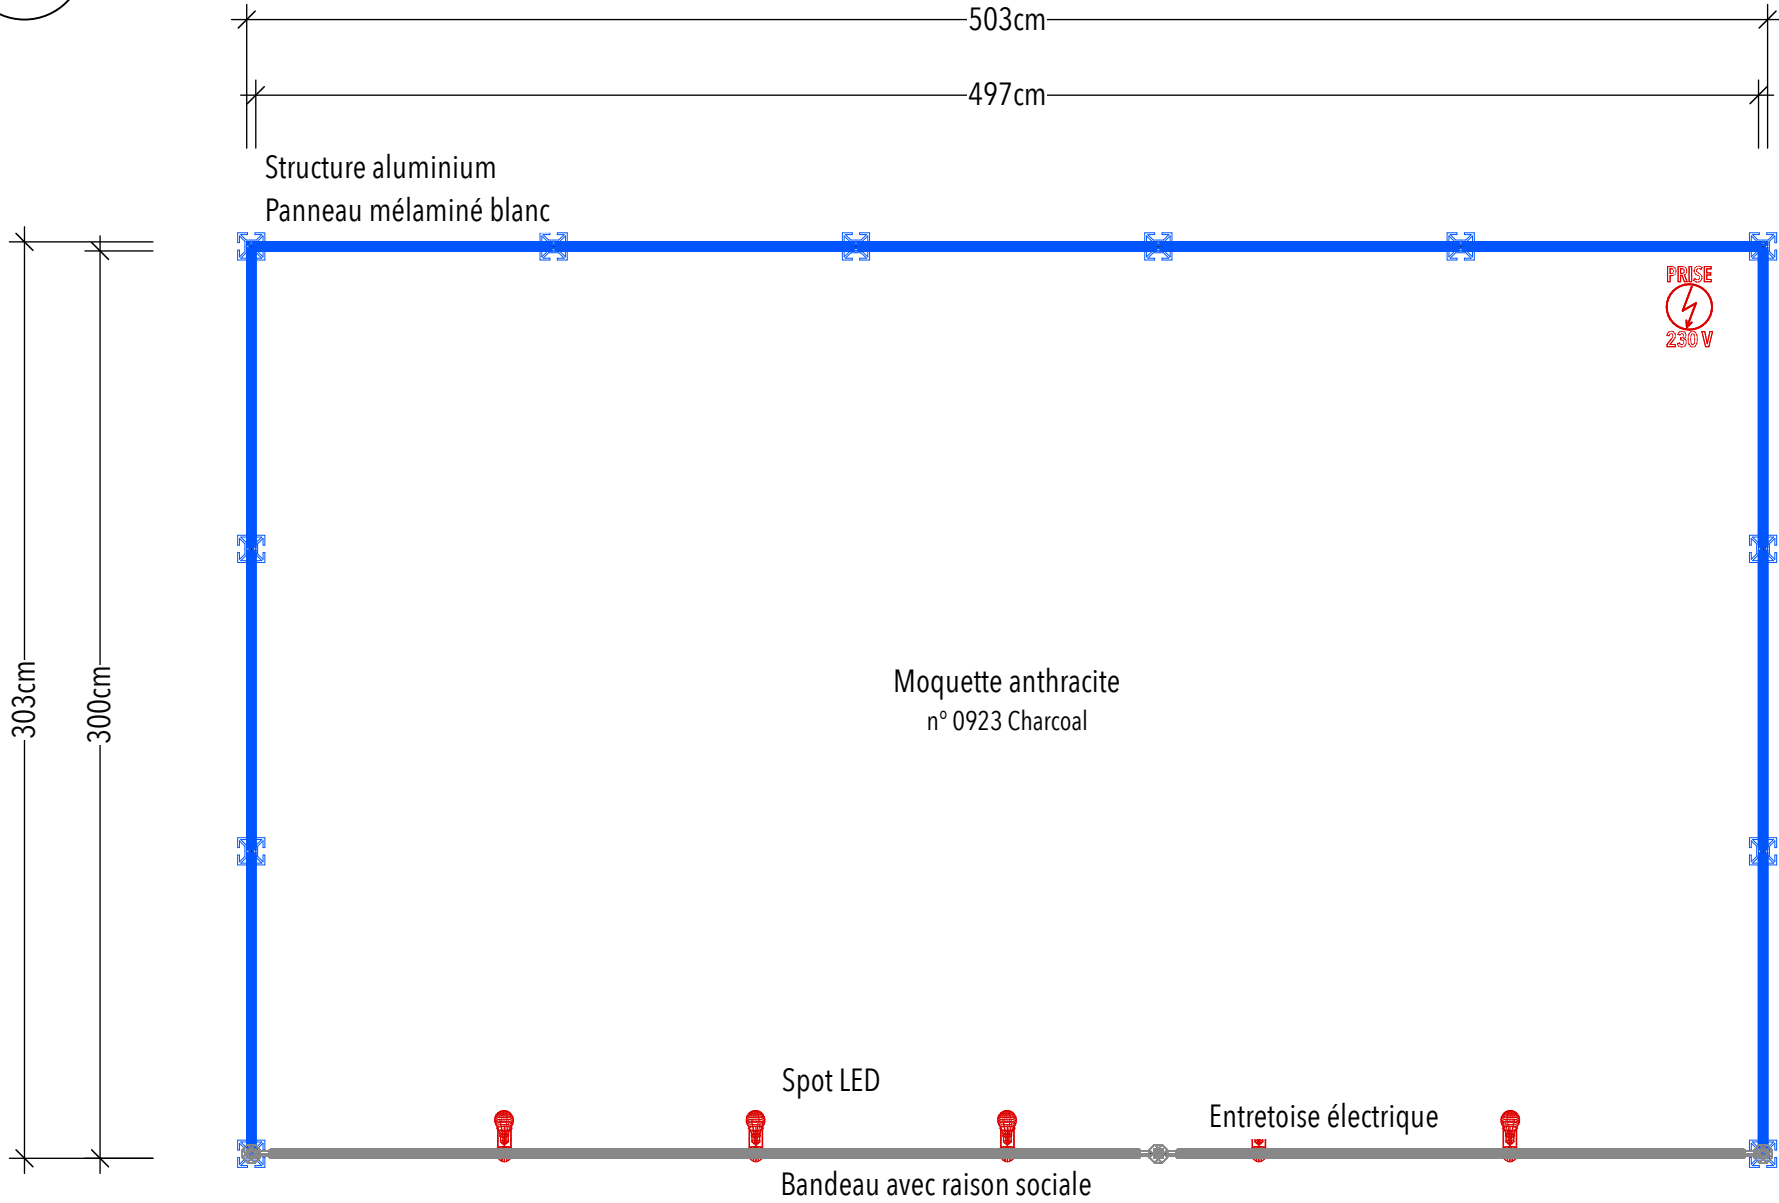

2

PLAN SANS PLAFOND

Échelle: 1:25

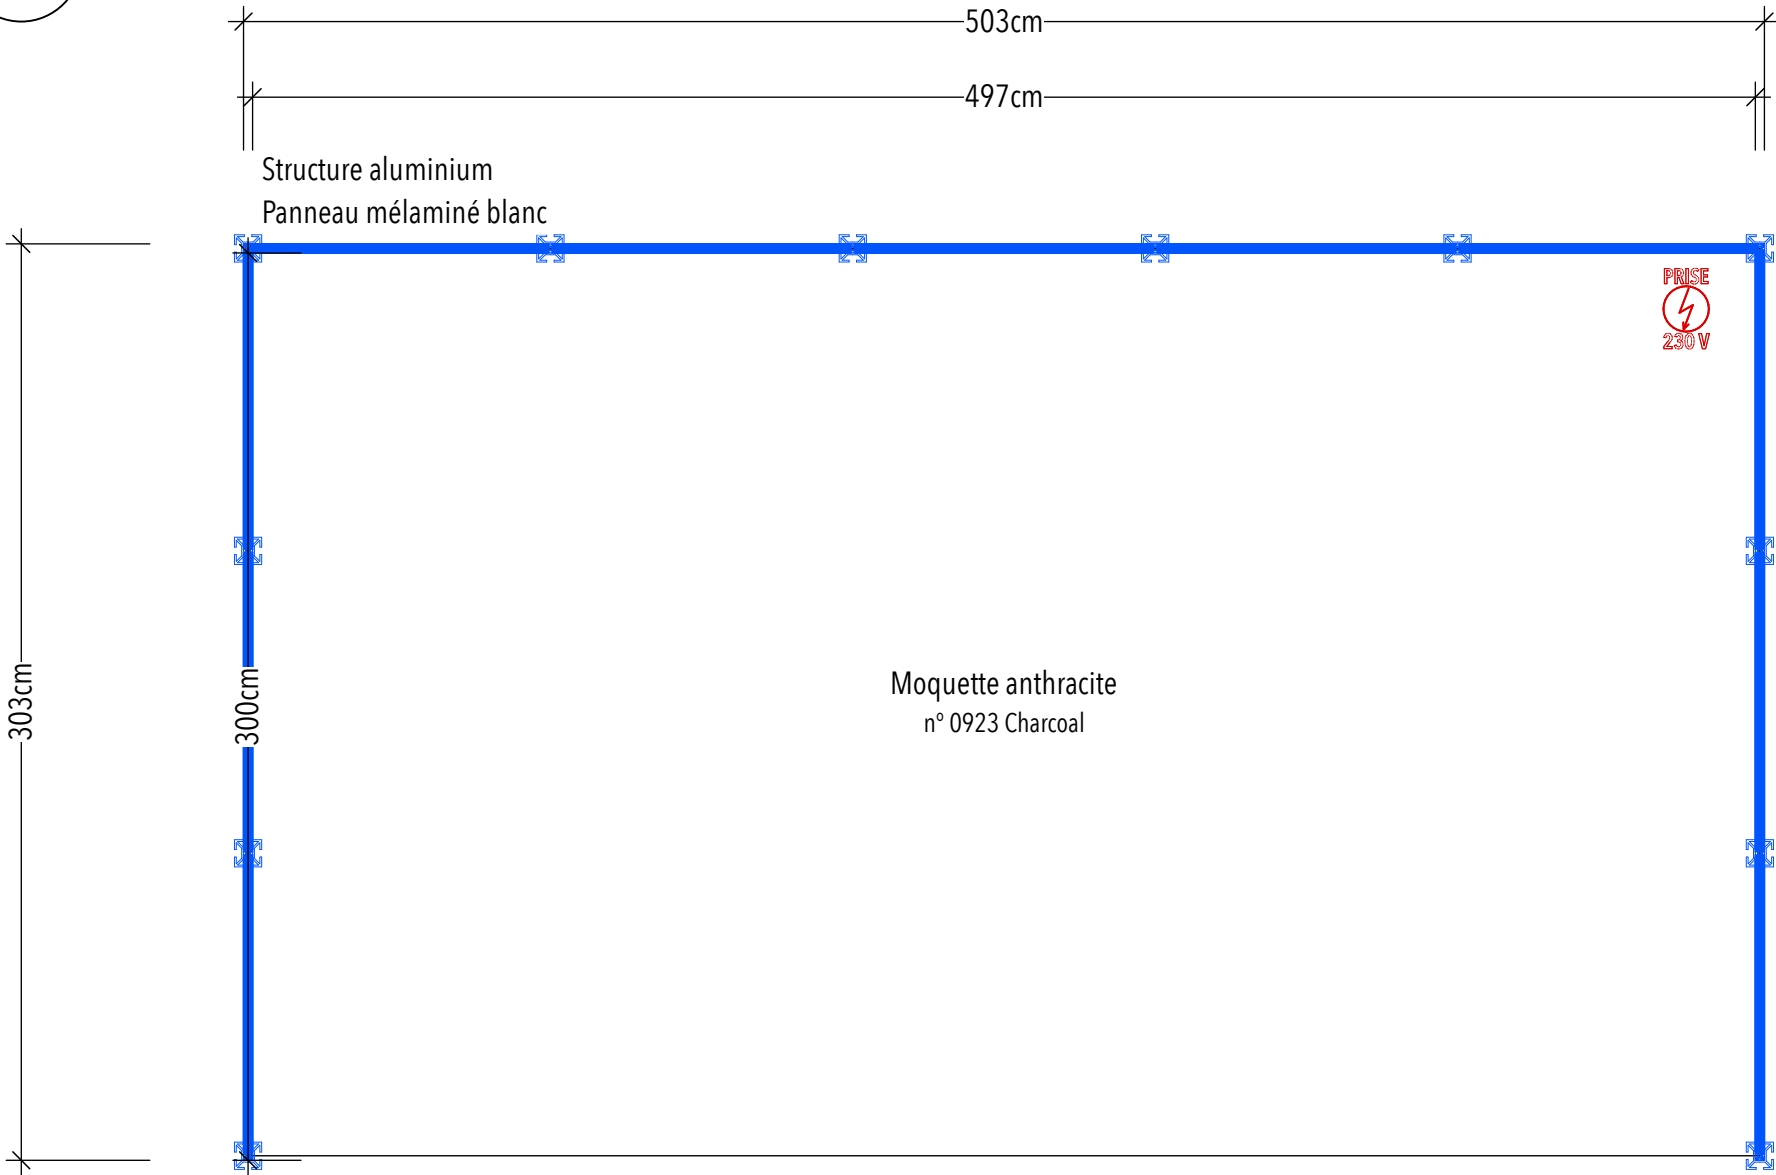



FOIRES • EXPOS • SALONS
STANDS • DISPLAY


DATE :	31.03.2025		
ECHELLE :	_ en A3		
CLIENT :	FREEVENT Sarl	VARIANTE :	Stand 15 m ² , 1 côté ouvert
EXPO :	SWISS GOLF EXPO 2026 à Conthey	DESSINATEUR :	FAT

Toute modification emandée lors du montage fera l'objet d'une facturation annexe.

3

ELEVATION


Échelle: 1:25

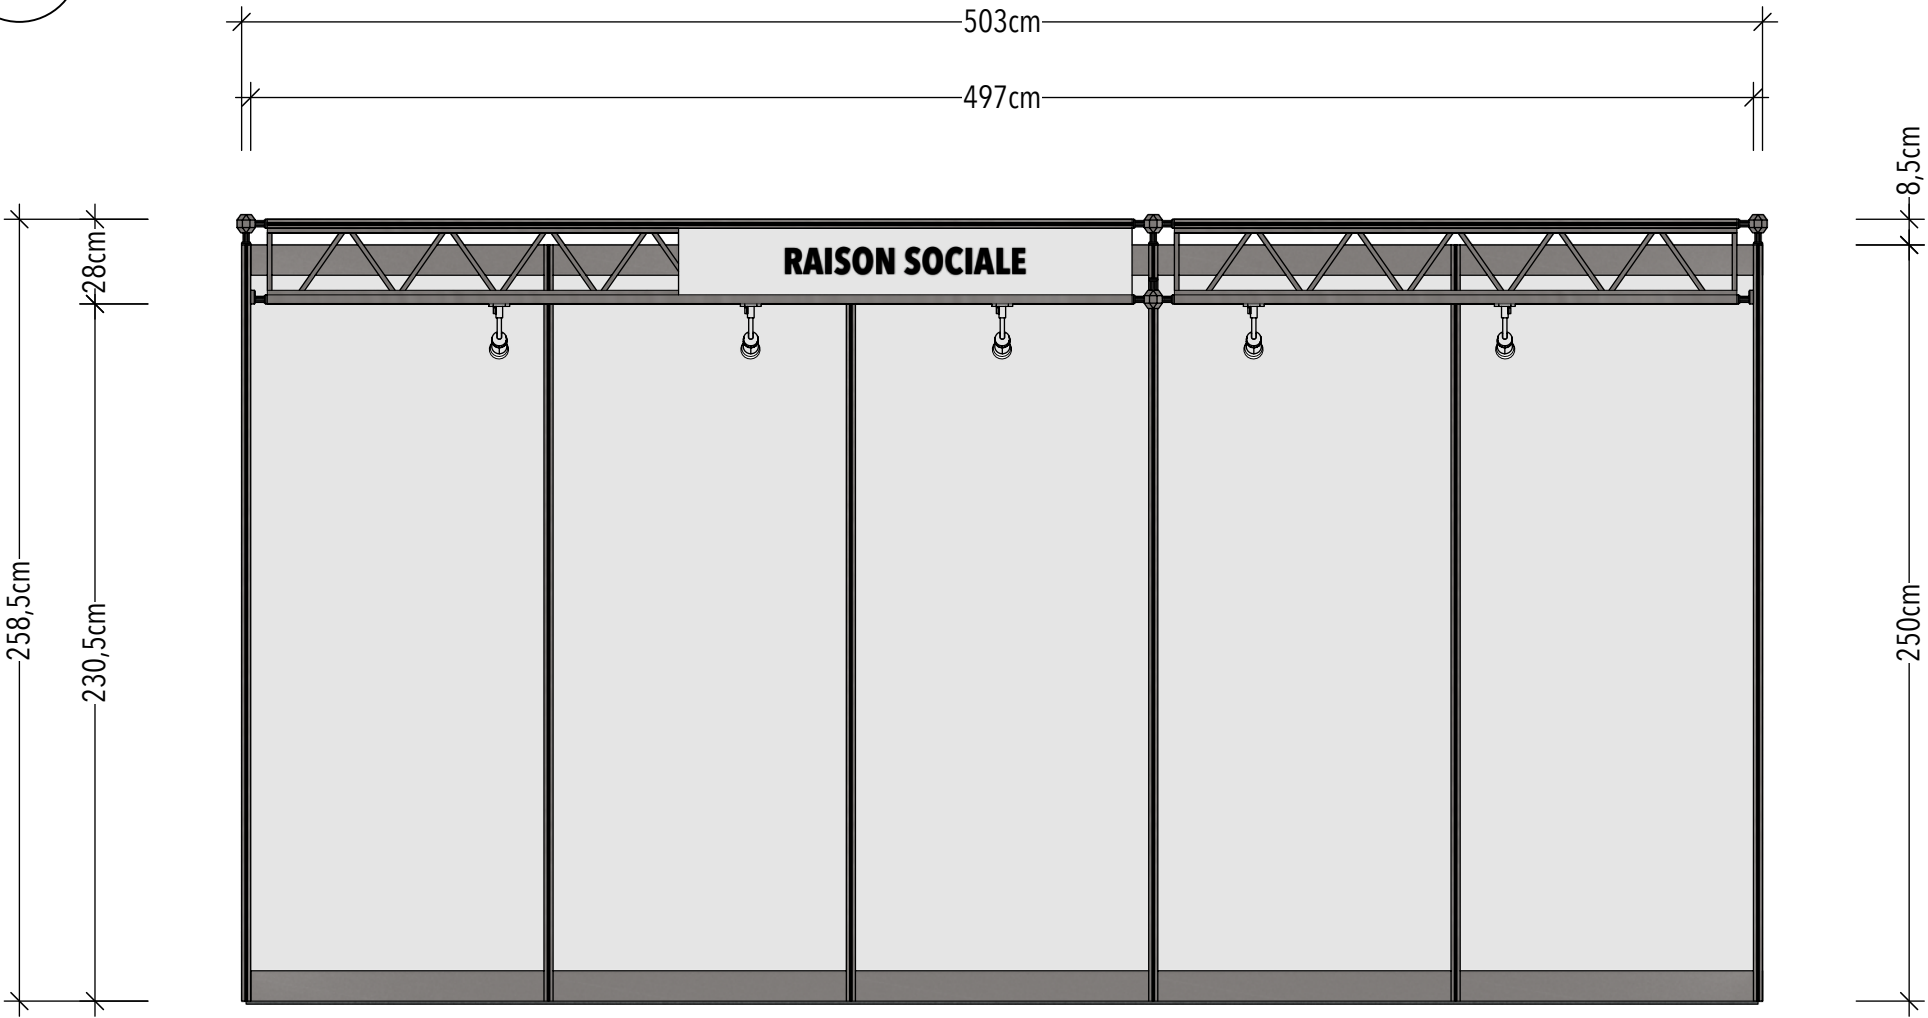

4

PERSPECTIVE 1

Échelle: 1:20

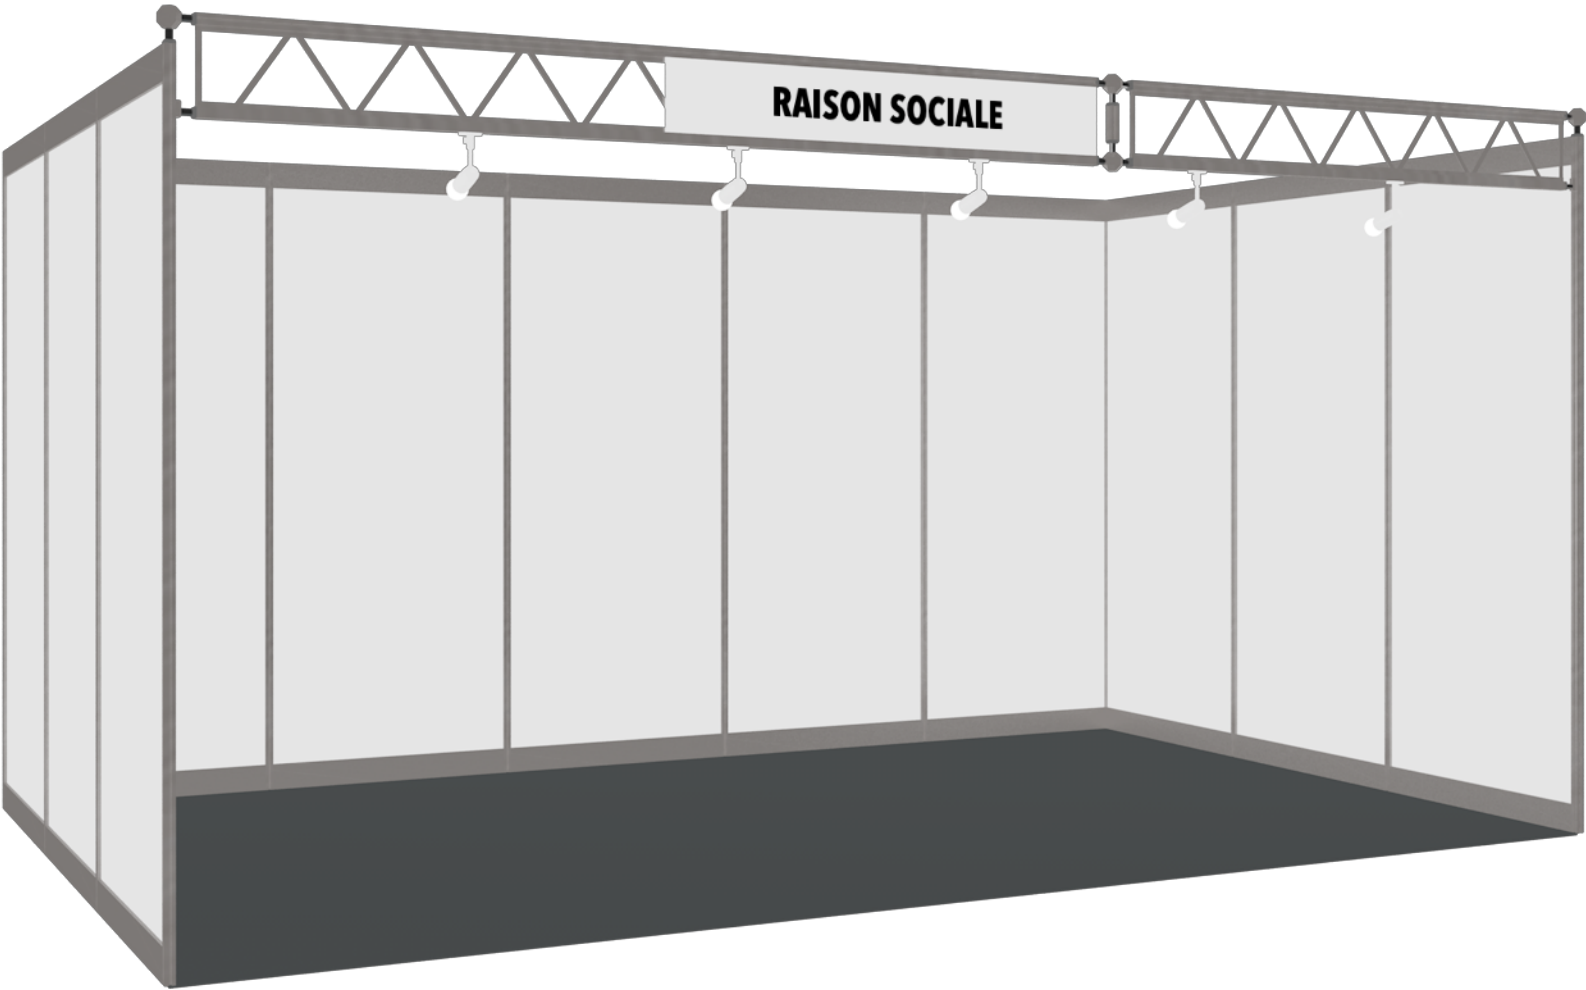



multidesk

FOIRES • EXPOS • SALONS

STANDS • DISPLAY

Variante : 18 m² avec 1 côté ouvert

FREEVENT Sàrl



SWISS GOLF
expo


SWISS GOLF EXPO 2026

à Conthey

du 20 au 22 février 2026

Stand type de 18 m² (6x3 m)


- Moquette anthracite
- Structures aluminium
- Parois blanches
- Entretoise électrique avec spots LED
- Raison sociale sur Forex blanc
- Prise 230V

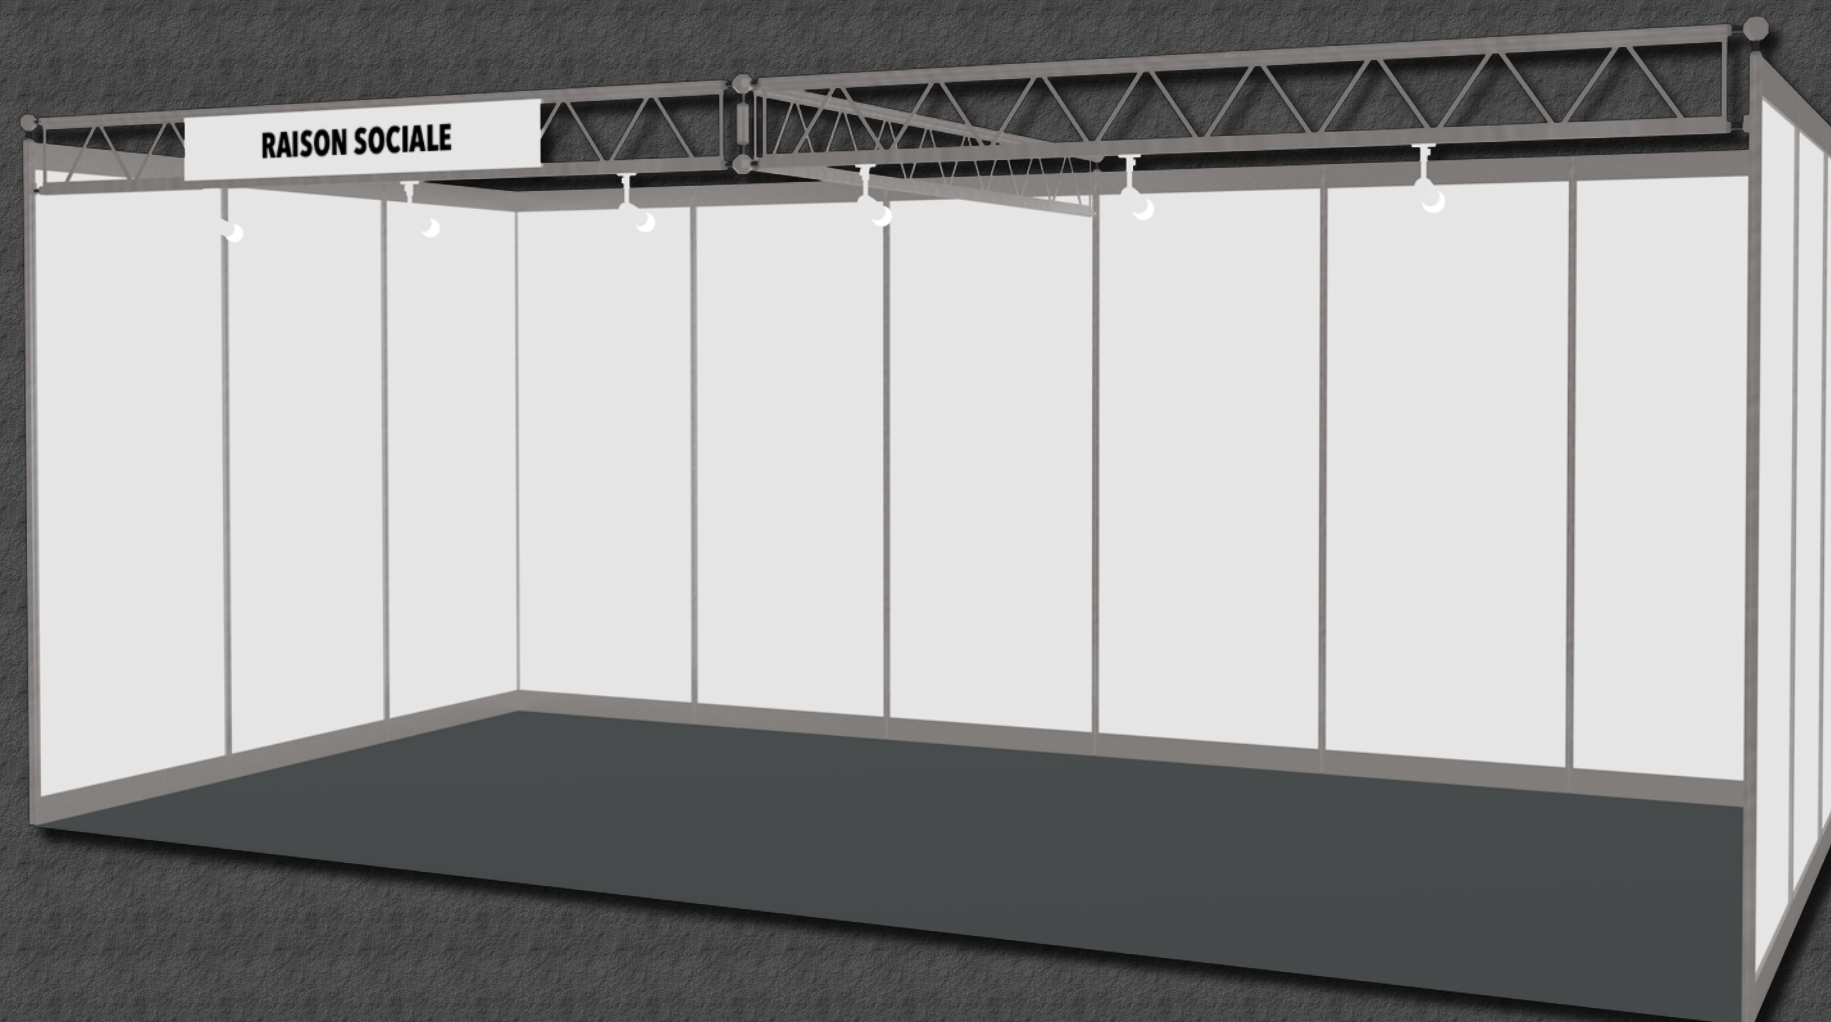

1

PLAN GENERAL


Échelle: 1:25

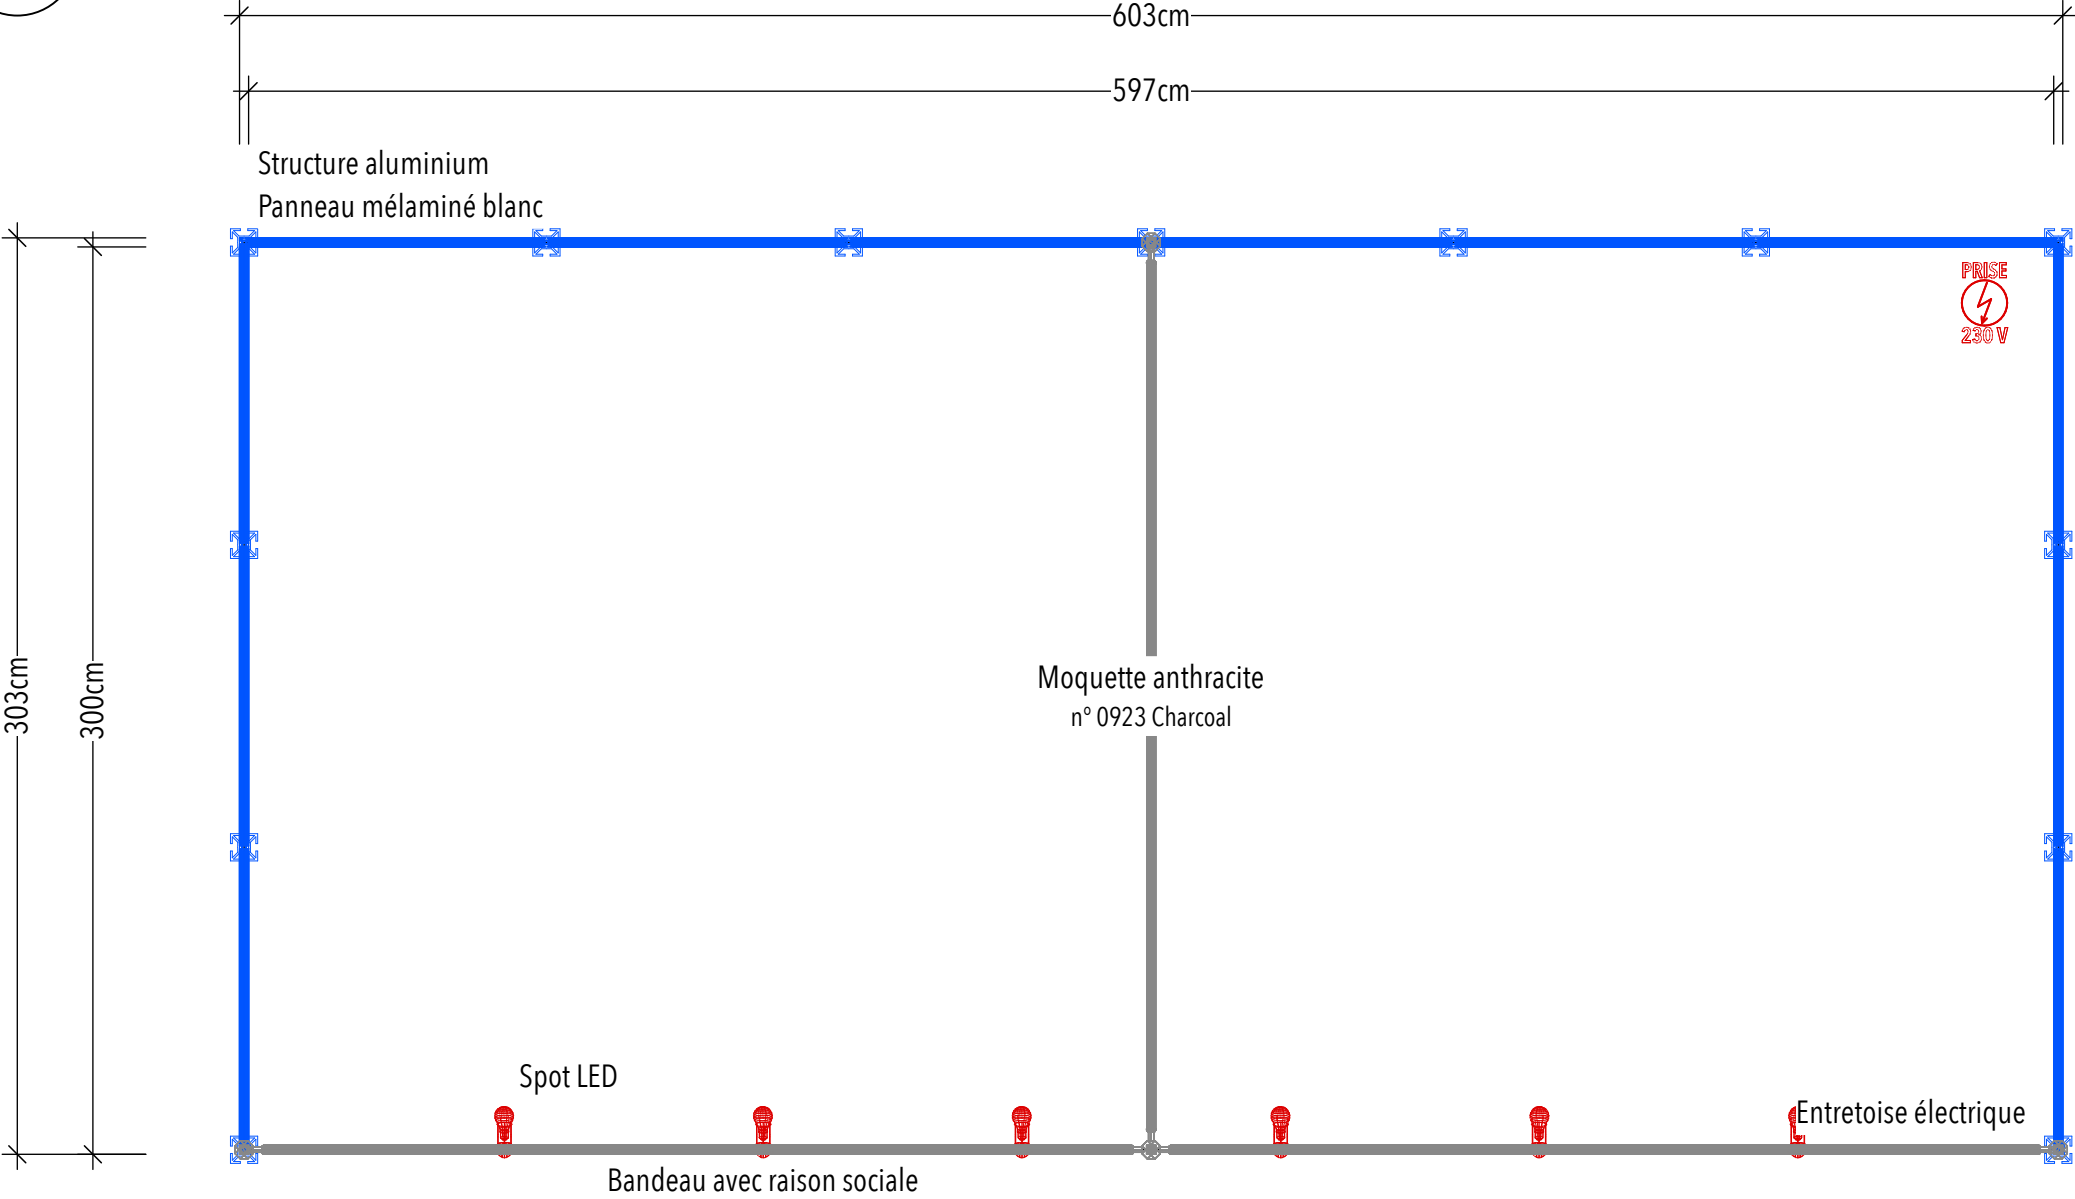

2

PLAN SANS PLAFOND


Échelle: 1:25

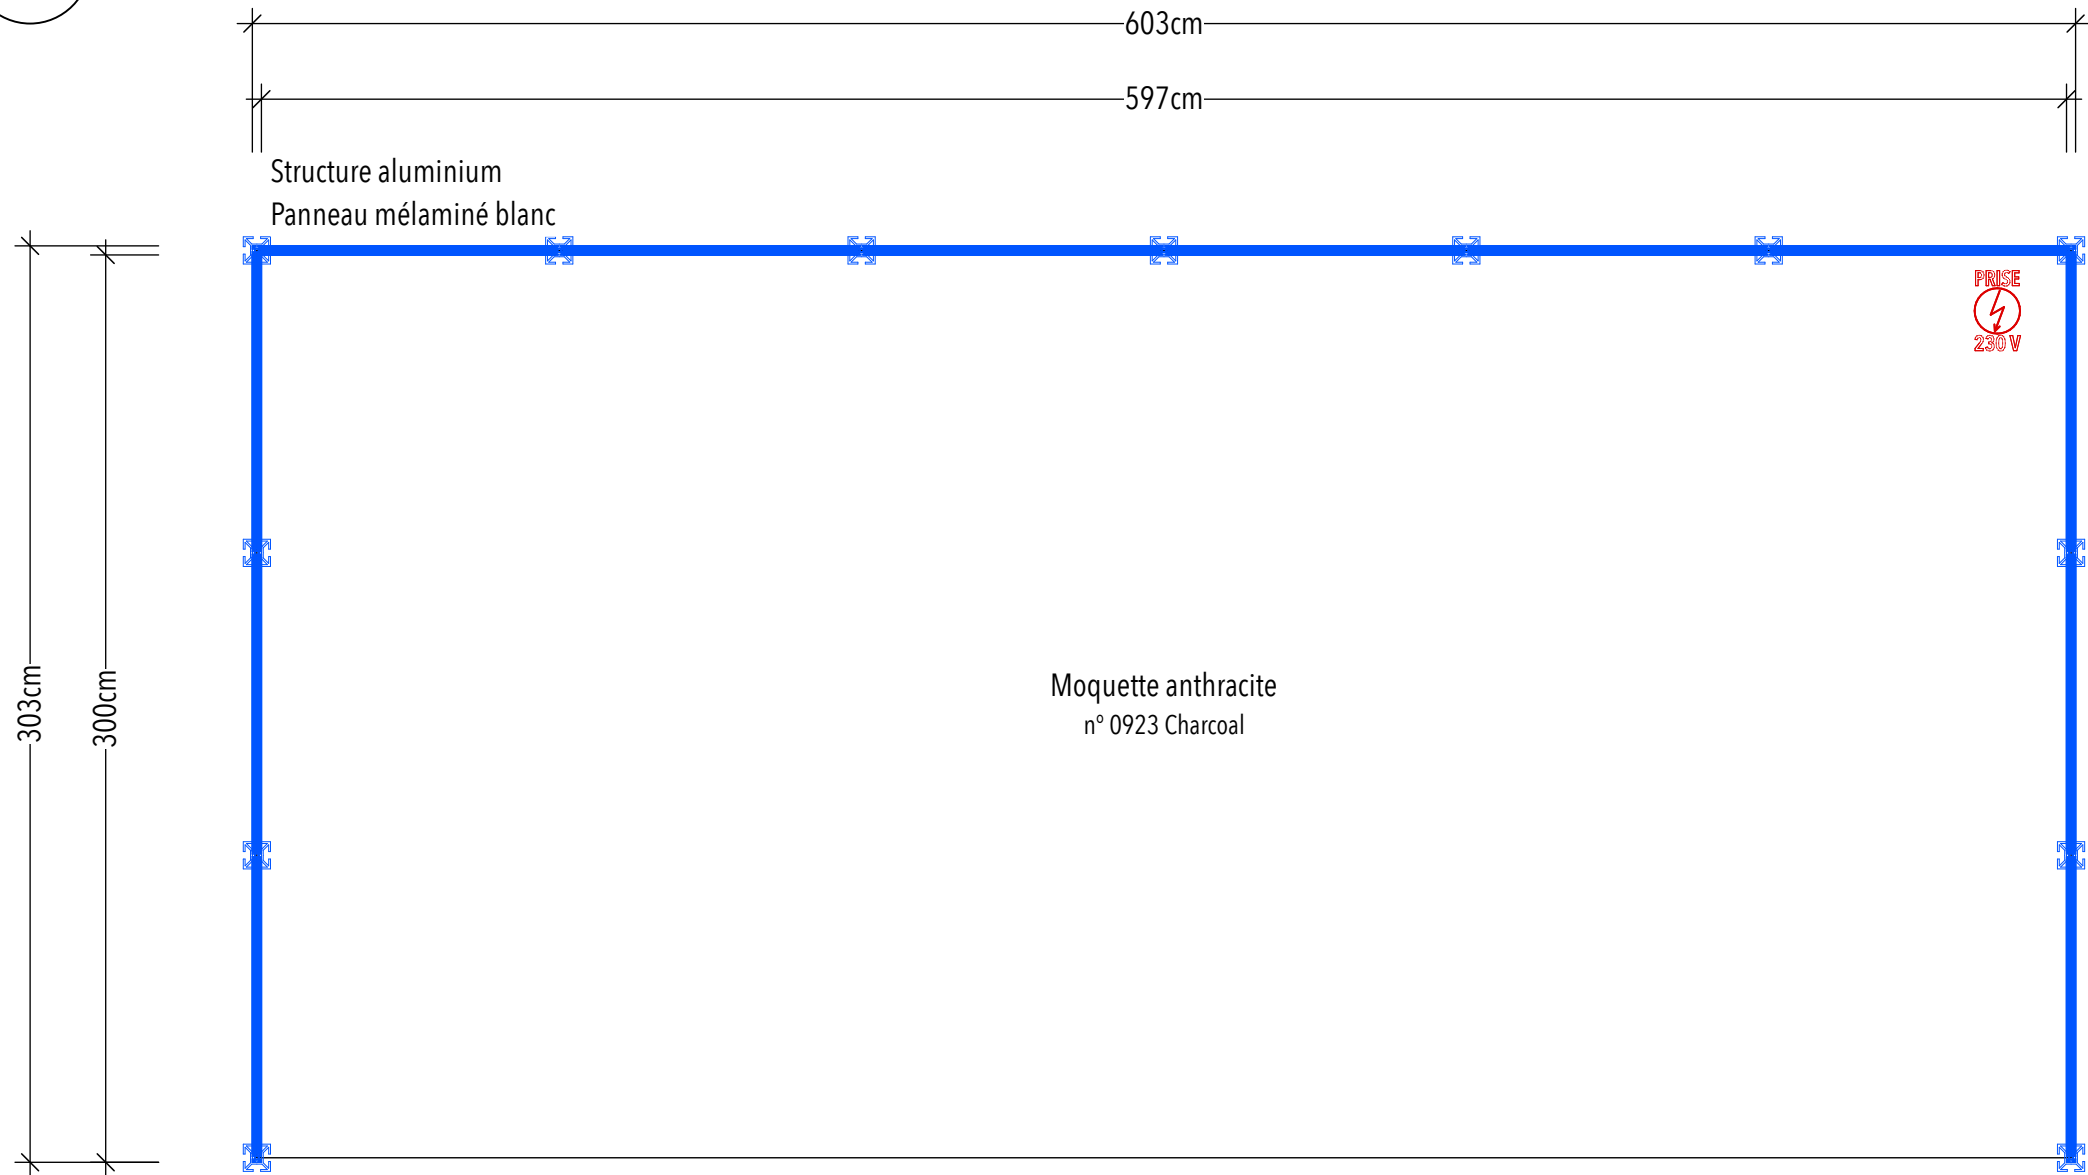

3

ELEVATION

Échelle: 1:25

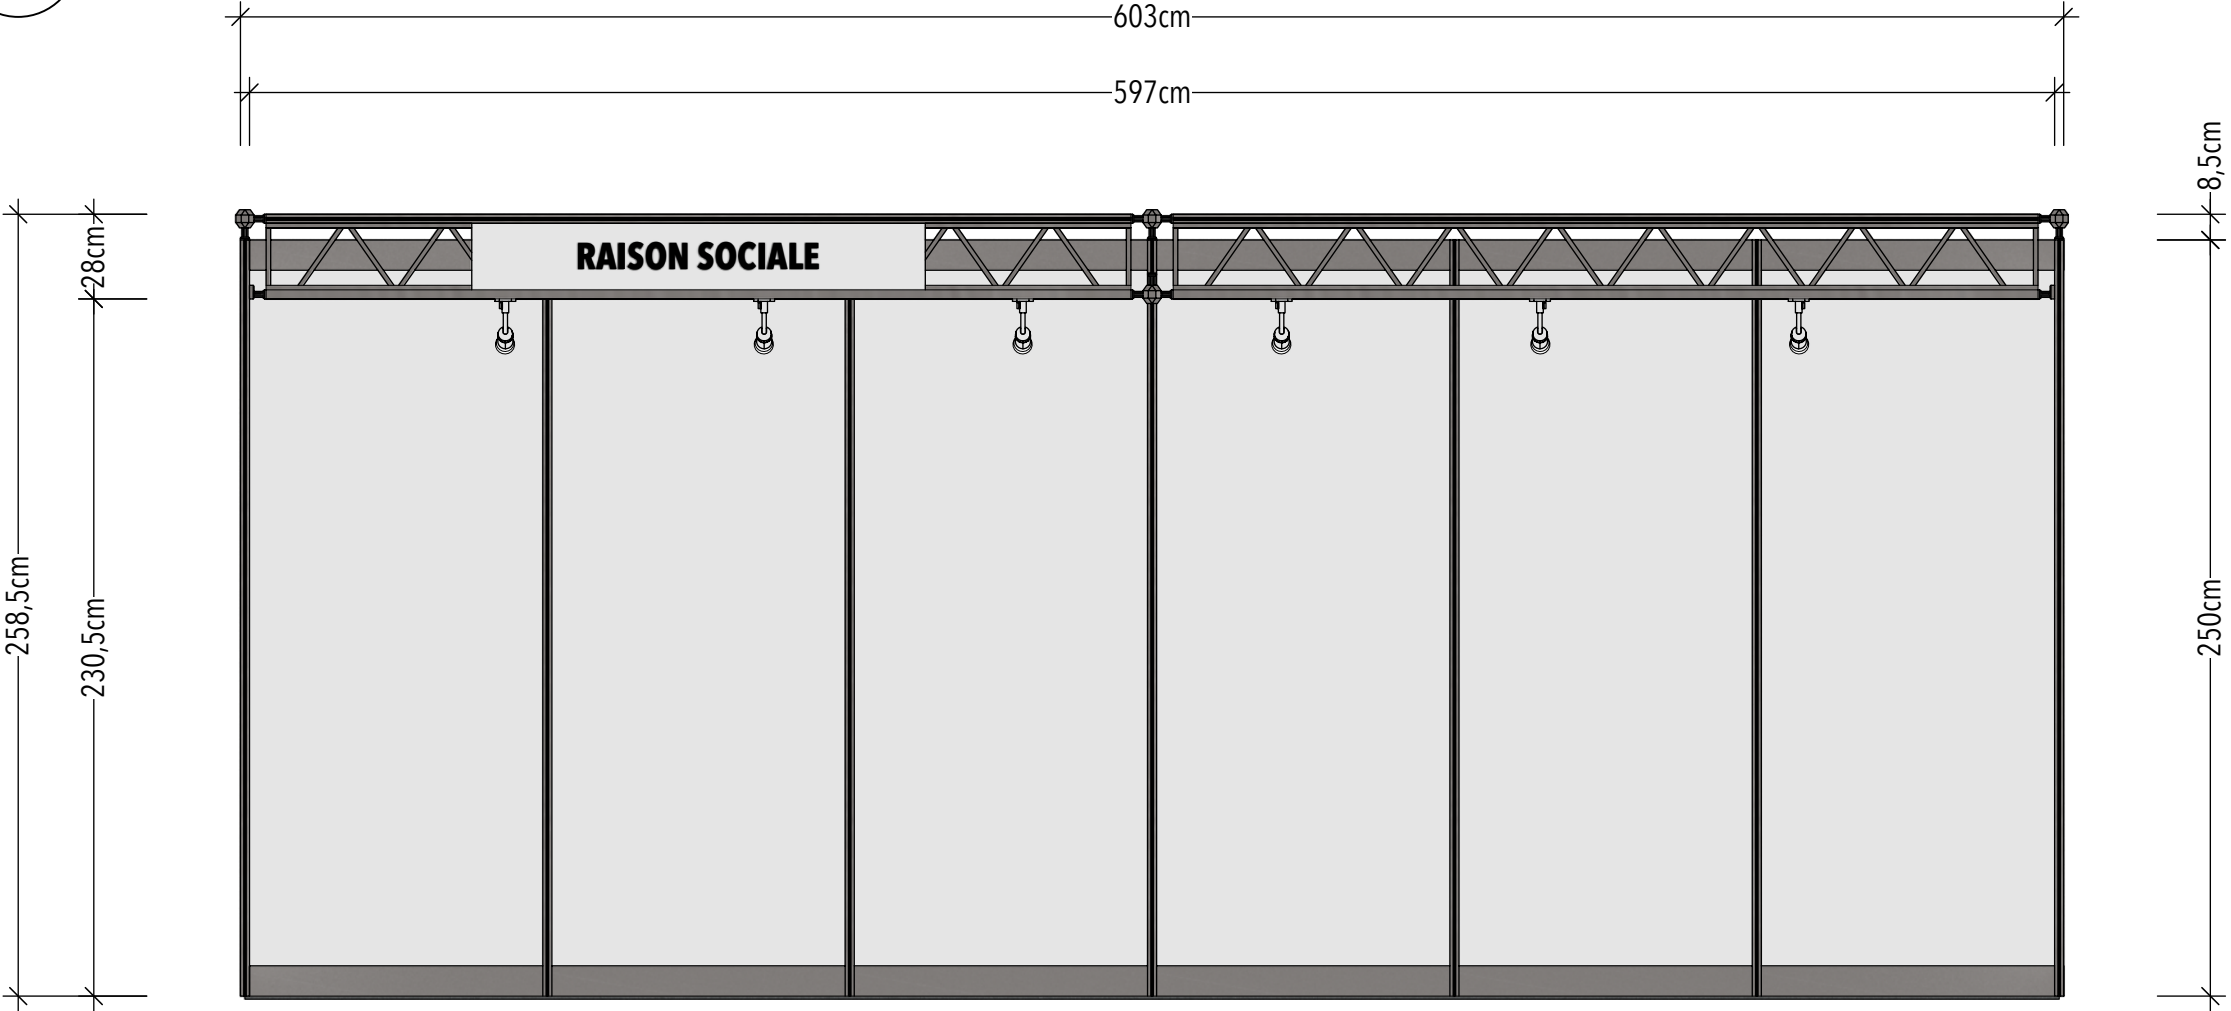

4

PERSPECTIVE 1

Échelle: 1:20

